


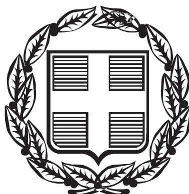

ΕΦΗΜΕΡΙΣ ΤΗΣ ΚΥΒΕΡΝΗΣΕΩΣ

ΤΗΣ ΕΛΛΗΝΙΚΗΣ ΔΗΜΟΚΡΑΤΙΑΣ

ΤΕΥΧΟΣ ΤΕΤΑΡΤΟ **Αρ. Φύλλου 840**

5 Αυγούστου 2005

ΑΠΟΦΑΣΕΙΣ

Αριθ. 22566

Έγκριση πολεοδομικής μελέτης του οικισμού Γούρνες του Δήμου Γουβών (τέως Κοινότητας Ανώπολης) ν. Ηρακλείου.

Ο ΥΦΥΠΟΥΡΓΟΣ ΠΕΡΙΒΑΛΛΟΝΤΟΣ, ΧΩΡΟΤΑΞΙΑΣ ΚΑΙ ΔΗΜΟΣΙΩΝ ΕΡΓΩΝ

Έχοντας υπόψη:

1. Τις διατάξεις των άρθρων 79, 89 (παρ. 1, 2 και 4), 90, 91, 92 (παρ. 6), 154, 243, 248, 249, 250 και 255 του από 14.7.99 π.δ/τος «Κώδικας Βασικής Πολεοδομικής Νομοθεσίας» (ΦΕΚ 580 Δ) όπως τα άρθρα 243, 248, 249, 250 και 255 τροποποιήθηκαν με τα άρθρα 4, 5, 6, 7 και 16 αντίστοιχα του ν.2831/2000 «Τροποποίηση των διατάξεων του Ν.1577/85 ΓΟΚ και άλλες πολεοδομικές διατάξεις» (ΦΕΚ 140 Α).

2. Τις διατάξεις της παρ. 6 του άρθρου 19 του ν. 2508/1997 «Βιώσιμη οικιστική ανάπτυξη των πόλεων και οικισμών της χώρας και άλλες διατάξεις» (ΦΕΚ 124 Α).

3. Τις διατάξεις της παρ. 3.β του άρθρου 29 του ν. 2831/2000 «Τροποποίηση των διατάξεων του ν.1577/1985 «ΓΟΚ» και άλλες πολεοδομικές διατάξεις» (ΦΕΚ 140 Α), όπως αυτό αντικαταστάθηκε με το άρθρο 10 του ν.3044/2002 «Μεταφορά Συντελεστή Δόμησης και ρυθμίσεις άλλων θεμάτων αρμοδιότητας Υπουργείου Περιβάλλοντος, Χωροταξίας και Δημοσίων Έργων» (ΦΕΚ 197 Α) καθώς και στις διατάξεις του άρθρου 15 του ίδιου ως άνω Νόμου.

4. Τις διατάξεις του άρθρου 29Α του ν.1558/1985 «Κυβέρνηση και Κυβερνητικά Όργανα» (ΦΕΚ 137 Α), όπως αυτό προστέθηκε με το άρθρο 27 του ν.2081/1992 (ΦΕΚ 154 Α) και τροποποιήθηκε με την παρ. 2.α του άρθρου 1 του ν.2469/1997 (ΦΕΚ 38 Α), όπως κωδικοποιήθηκε με το άρ. 90 του π.δ. 63/2005.

5. Την υπ’αριθμ. Γ.44468/4377/5.6.1986 Απόφαση του Υπουργού Περιβάλλοντος, Χωροταξίας και Δημοσίων Έργων «Έγκριση προδιαγραφών μελετών πολεοδόμησης και επέκτασης οικισμών πληθυσμού κάτω των 2.000 κατοίκων».

6. Την απόφαση του Υφυπουργού Περιβάλλοντος, Χωροταξίας και Δημοσίων Έργων «Υπαγωγή των περιοχών εντός των ορίων του οικισμού Γούρνες του Δήμου Γουβών (Ν. Ηρακλείου) στις εισφορές των άρθρων 92 και 93 του από 14.7.1999 Π.Δ/τος (ΦΕΚ 580 Δ)».

7. Την υπ’αριθμ. 4881/19.5.2004 απόφαση του Πρωθυπουργού και του Υπουργού Περιβάλλοντος, Χωροταξίας και Δημοσίων Έργων «Ανάθεση αρμοδιοτήτων του Υπουργού Περιβάλλοντος, Χωροταξίας και Δημοσίων Έργων στους Υφυπουργούς Περιβάλλοντος, Χωροταξίας και Δημοσίων Έργων» (Β΄754).

8. Την υπ’αριθμ.3434/2199/03 απόφαση του Γενικού Γραμματέα Περιφέρειας Κρήτης «Επικύρωση οριογραμμών δύο ρεμάτων στοιν οικισμό «Κοκκίνη Χάνι» και ενός στον οικισμό Γουρνών του δήμου Γουβών» (Δ΄ 49).

9. Την 9/1998 γνωμοδότηση του Κοινοτικού Συμβουλίου Ανώπολης.

10. Τις 382/1999, 1842000, 75/2001, 123/2002, 257/2002, 216/2003 γνωμοδοτήσεις του ΔημοτικούΣυμβουλίου Δήμου Γουβών.

11. Την 3/23.3.2000 γνωμοδότηση του Νομαρχιακού Συμβουλίου Χωροταξίας Οικισμού και Περιβάλλοντος Νομού Ηρακλείου.

12. Τις 5/51/12.2.2004 και 318/04 γνωμοδοτήσεις του Κεντρικού Συμβουλίου Χωροταξίας Οικισμού και Περιβάλλοντος.

13. Το γεγονός ότι από τις κανονιστικές διατάξεις αυτής της απόφασης δεν προκαλείται δαπάνη σε βάρος του κρατικού προϋπολογισμού και του προϋπολογισμού του οικείου ΟΤΑ, αποφασίζουμε:

Άρθρο 1

Εγκρίνεται το πολεοδομικό σχέδιο του οικισμού Γούρνες του Δήμου Γουβών (Ν. Ηρακλείου) και ειδικότερα της περιοχής εντός των ορίων του οικισμού τα οποία καθορίστηκαν με την 5670/26.6.1986 (ΦΕΚ 1145 Δ/26.11.1986) απόφαση Νομάρχη Ηρακλείου και της περιοχής εκτός ορίων οικισμού, με τον καθορισμό οικοδομήσιμων χώρων, οδών, πεζοδρόμων, κοινόχρηστων χώρων, χώρων πρασίνου, εκκλησίας, στάθμευσης αυτοκινήτων (Ρ), παιδικής χαράς, όπως οι ρυθμίσεις φαίνονται στα έξι (6) σχετικά πρωτότυπα διαγράμματα σε κλίμακα 1:1.000, που θεωρήθηκαν από τον Προϊστάμενο της Δ/νσης Τοπογραφικών Εφαρμογών με την 22566/2005 πράξη του και που αντίτυπά τους σε φωτοσμίκρυνση δημοσιεύονται με την παρούσα απόφαση.

Άρθρο 2

Εγκρίνεται, όπως διατυπώνεται στα επόμενα άρθρα, ο πολεοδομικός κανονισμός των περιοχών των οποίων το

πολεοδομικό σχέδιο εγκρίνεται με το άρθρο 1 της παρούσας.

Άρθρο 3

1.- Στους οικοδομήσιμους χώρους που χαρακτηρίζονται στα διαγράμματα του άρθρου 1 με το στοιχείο Α, επιτρέπονται οι χρήσεις Αμιγούς Κατοικίας, όπως προσδιορίζονται από το άρθρο 2 του από 23.2.1987 π.δ/τος (Δ΄ 166).

2.- Στους οικοδομήσιμους χώρους που χαρακτηρίζονται στα διαγράμματα του άρθρου 1 με το στοιχείο Γ, επιτρέπονται οι χρήσεις Γενικής Κατοικίας, όπως προσδιορίζονται από το άρθρο 3 του ιδίου ως άνω π.δ/τος.

Άρθρο 4

Στο πρόσωπο των οικοπέδων οικοδομημένων ή μη που βρίσκονται στις περιοχές των οποίων το πολεοδομικό σχέδιο εγκρίνεται με το άρθρο 2 της παρούσας, επιβάλλεται προκήπιο πλάτους τεσσάρων (4), έξι (6), επτά (7), εννέα (9) και δέκα (10) μέτρων, όπως φαίνεται στα διαγράμματα του άρθρου 1.

Άρθρο 5

Τα ελάχιστα όρια εμβαδού και προσώπου καθώς και οι λοιποί όροι και περιορισμοί δόμησης των οικοπέδων καθορίζονται κατά τομείς Α, Α1, Β, Γ, όπως φαίνονται στα διαγράμματα του άρθρου 1, ως εξής:

Α. Τομέας Α

1. Ελάχιστο πρόσωπο :δώδεκα (12) μέτρα
Ελάχιστο εμβαδόν :πεντακόσια (500) τμ.

2. Μέγιστο ποσοστό κάλυψης των οικοπέδων: εβδομήντα τοις εκατό 70% της επιφανείας τους.

3. Συντελεστής δόμησης: οκτώ δέκατα (0,8).

Β. Τομέας Α1

1. Ελάχιστο πρόσωπο :δώδεκα (12) μέτρα
Ελάχιστο εμβαδόν :πεντακόσια (500) τμ.

2. Μέγιστο ποσοστό κάλυψης εβδομήντα τοις εκατό 70%.

3. Συντελεστής δόμησης: οκτώ δέκατα (0,8).

Επιπλέον των ανωτέρω επιβάλλονται οι παρακάτω ειδικοί όροι δόμησης :

1.- Η ΕΠΑΕ εγκρίνει τον όγκο και την θέση του κτιρίου μέσα στο οικόπεδο καθώς και οποιαδήποτε επέμβαση στα παλιά κτίρια του οικισμού και μπορεί να επιβάλει πρόσθετους περιορισμούς που αποσκοπουν στην προσαρμογή τους στη παραδοσιακή μορφή του οικισμού.

2.- Ως υλικά κάλυψης των κτιρίων χρησιμοποιούνται οπλισμένο σκυρόδεμα, πλάκες πέτρινες, χώμα πατητό, λεπίδα, κεραμοσκεπή με μέγιστη κλίση 35%. Επιτρέπεται, ύστερα από έγκριση της ΕΠΑΕ,η τοποθέτηση μόνο σε ισόγειους χώρους παραμονής ατόμων, τεντών ή πέργκολας που κατασκευάζονται με ξύλινο σκελετό. Στις τέντες χρησιμοποιείται ύφασμα λευκού χρώματος.

3.- Οι όψεις των κτιρίων κατασκευάζονται είτε με εμφανή υλικά (πέτρα αρμολογημένη όμοια με αυτή που χρησιμοποιείται στα κτίρια του οικισμού ή ξύλο), είτε σοβαντίζονται με πατητή τσιμεντοκονία. Τα σοβαντισμένα τμήματα είναι αυτοτελή και είναι σε εξοχή ή εσοχή ως προς την υπόλοιπη επιφάνεια της όψης. Τα χρώματα των όψεων είναι αυτά που χρησιμοποιούνται στα παλιά κτίρια του οικισμού.

4.- Το μήκος των ανοικτών εξωστών δεν μπορεί να υπερβαίνει τα 2/5 του συνολικού μήκους της αντίστοιχης όψης. Το μέγιστο πλάτος των παραπάνω εξωστών ορίζεται σε 1,20 μ. Στην τελευταία ταράτσα του κτιρίου δεν επιτρέπονται οριζόντιες προεξοχές.

5.- Η αναλογία των κουφωμάτων προς την συνολική επιφάνεια των όψεων του κτιρίου πρέπει να είναι σύμφωνη με την κάρτα αναγνώρισης του οικισμού. Τα εξωτερικά κουφώματα κατασκευάζονται μόνο από ξύλο και πρέπει ο τύπος, τα χρώματα, τα πρέκια και οι ποδιές αυτών να είναι επίσης σύμφωνα με τη κάρτα αναγνώρισης του οικισμού.

6.- Η περίφραξη των οικοπέδων γίνεται με συμπαγή τοίχο ύψους μέχρι 1,80 μ. Στο τυχόν επί πλέον ύψος που μπορεί να προκύπτει από την εφαρμογή των διατάξεων του ΓΟΚ η πρόσθετη περίφραξη κατασκευάζεται από ξύλο.

7.- Τα στηθαία και τα κιγκλιδώματα στους εξώστες, τις σκάλες και τα δώματα κατασκευάζονται απο πέτρα ή ξύλο ή σοβαντισμένη πλινθοδομή.

8.- Οι ηλιακοί θερμοσίφωνες τοποθετούνται μόνο σε ακάλυπτους χώρους των κτιρίων έτσι ώστε κατά το δυνατόν να μην είναι ορατοί από τους χώρους προσπέλασης στα κτίρια.

Γ. Τομέας Β

1. Ελάχιστο πρόσωπο δεκαπέντε (15) μέτρα
Ελάχιστο εμβαδόν οκτακόσια (800) τμ.

2. Μέγιστο ποσοστό κάλυψης των οικοπέδων: πενήντα τοις εκατό (50%) της επιφάνειάς τους.

3. Συντελεστής δόμησης : έξι δέκατα (0,6).

Δ. Τομέας Γ

1. Ελάχιστο πρόσωπο δεκαπέντε (15) μέτρα.
Ελάχιστο εμβαδόν χίλια (1.000) τμ.

2. Μέγιστο ποσοστό κάλυψης των οικοπέδων πενήντα τοις εκατό (50%) της επιφανείας τους.

3. Ο συντελεστής δόμησης ορίζεται σε έξι δέκατα (0,6).

Ε. Σε όλους τους τομείς ισχύουν τα εξής :

1.- Κατά παρέκκλιση των διατάξεων του παρόντος άρθρου θεωρούνται άρτια και οικοδομήσιμα τα οικόπεδα που προκύπτουν από την οριστική πράξη εφαρμογής της πολεοδομικής μελέτης και έχουν ελάχιστη επιφάνεια 200 τ.μ.

2.- Επι πλέον των προϋποθέσεων της περίπτωσης 1 των ενοτήτων ΑΒΓΔ και Ε του παρόντος άρθρου απαιτείται όπως στο οικοδομήσιμο τμήμα του οικοπέδου εγγράφεται κάτοψη κτιρίου με ελάχιστη επιφάνεια 50 τμ. και ελάχιστη πλευρά 5 μέτρα.

3.- Μέγιστο επιτρεπόμενο ύψος των ανεγερθησομένων κτιρίων 7,50 μ. το οποίο σε περίπτωση κατασκευής στέγης προσαυξάνεται κατά 1,50 μ.

4.- Δεν επιτρέπεται η κατασκευή κτιρίων επί υποστηλωμάτων (pilotis).

5.- Επιβάλλεται ο έλεγχος της ΕΠΑΕ σε όλες οι κατασκευές για τις οποίες απαιτείται οικοδομική άδεια,

Άρθρο 6


Η ισχύς της παρούσας απόφασης αρχίζει από την δημοσίευσή της στην Εφημερίδα της Κυβερνήσεως.


Η απόφαση αυτή να δημοσιευθεί στην Εφημερίδα της Κυβερνήσεως.

Αθήνα, 27 Μαΐου 2005

Ο ΥΦΥΠΟΥΡΓΟΣ

ΣΤΑΥΡΟΣ ΕΛ. ΚΑΛΟΓΙΑΝΝΗΣ

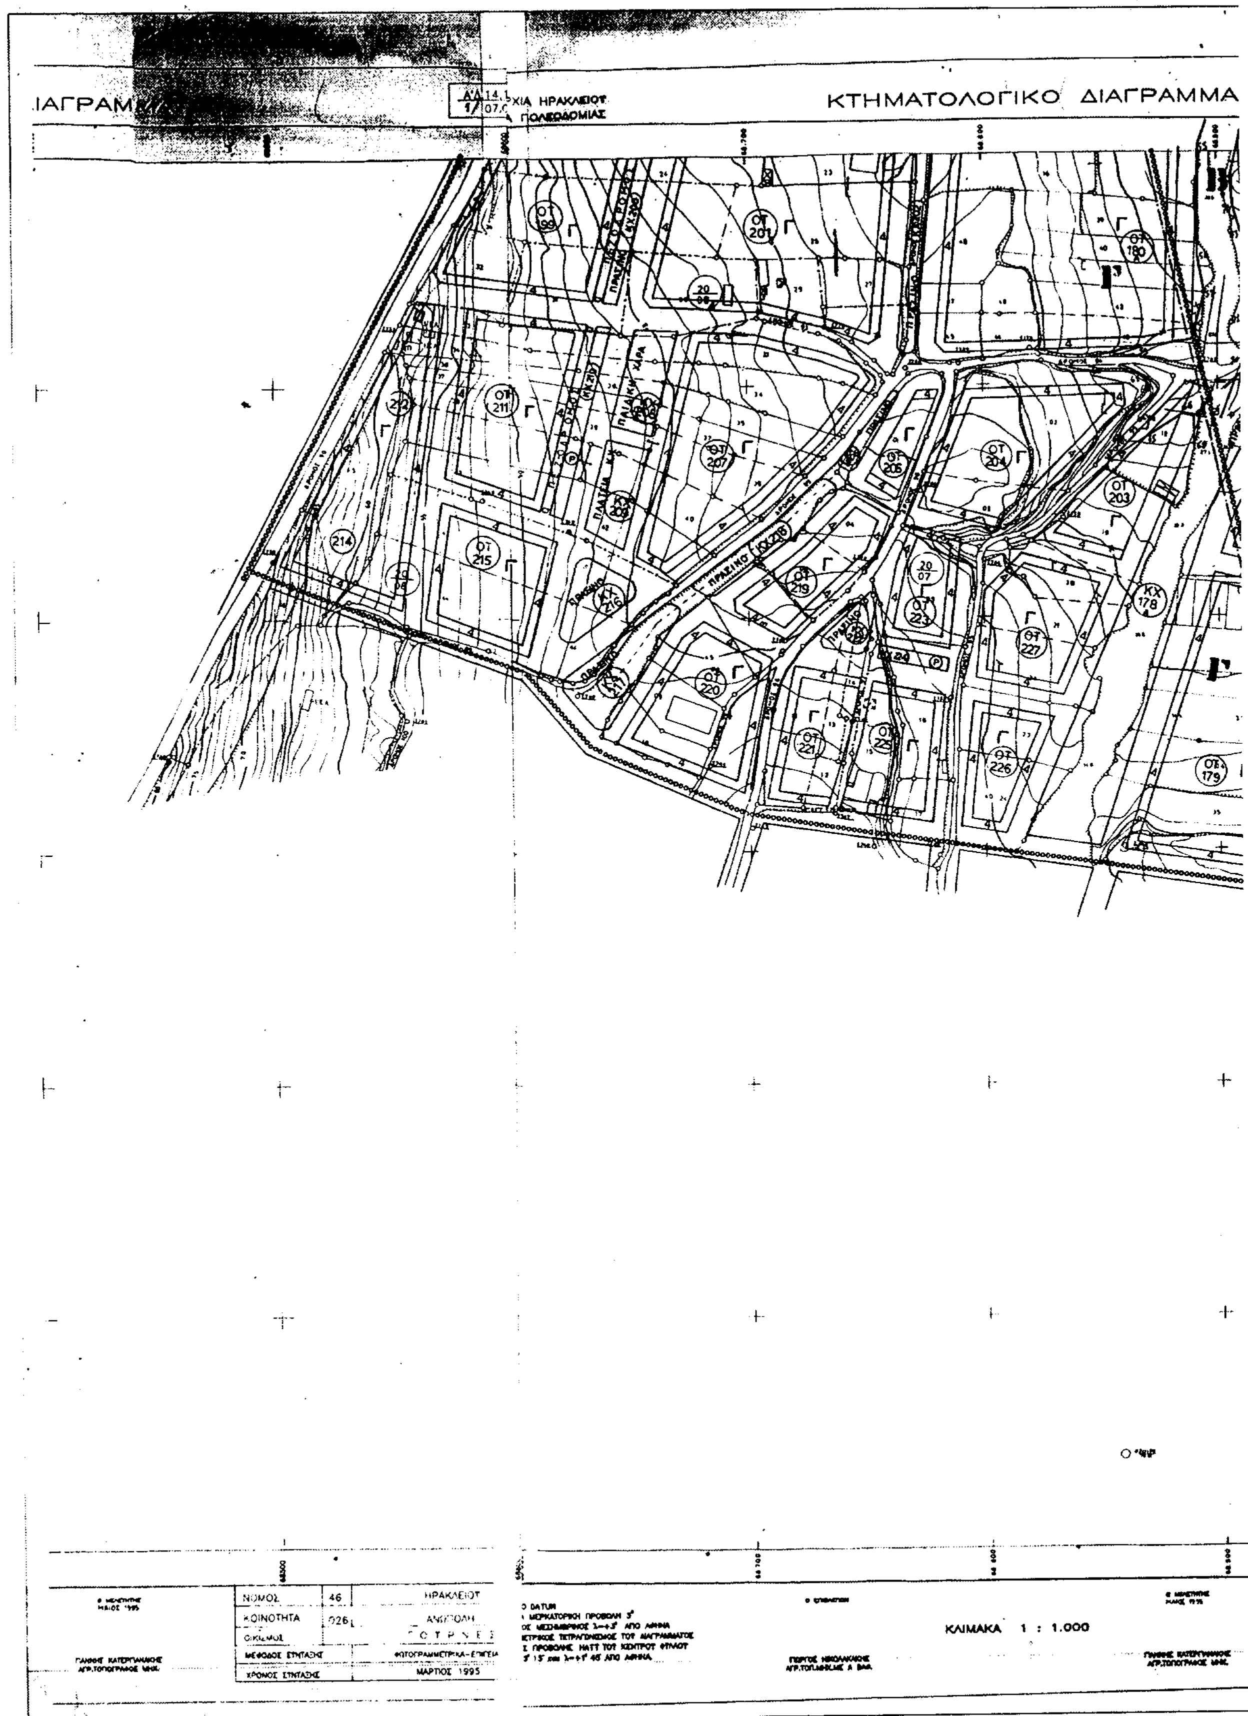
ΚΤΗΜΑΤΟΛΟΓΙΚΟ ΔΙΑΓΡΑΜΜΑ
ΝΟΜΟΣ 46 ΗΡΑΚΛΕΙΟΥ
ΚΟΙΝΟΤΗΤΑ 026 ΑΝΩΠΟΛΗ
ΟΙΚΙΣΜΟΣ ΓΟΥΡΝΕΣ
ΜΕΘΟΔΟΣ ΣΥΝΤΑΞΗΣ ΦΩΤΟΓΡΑΜΜΕΤΡΙΚΑ-ΕΠΙΓΕΙΑ
ΧΡΟΝΟΣ ΣΥΝΤΑΞΗΣ ΜΑΡΤΙΟΣ 1995
ΚΛΙΜΑΚΑ 1 : 1.000

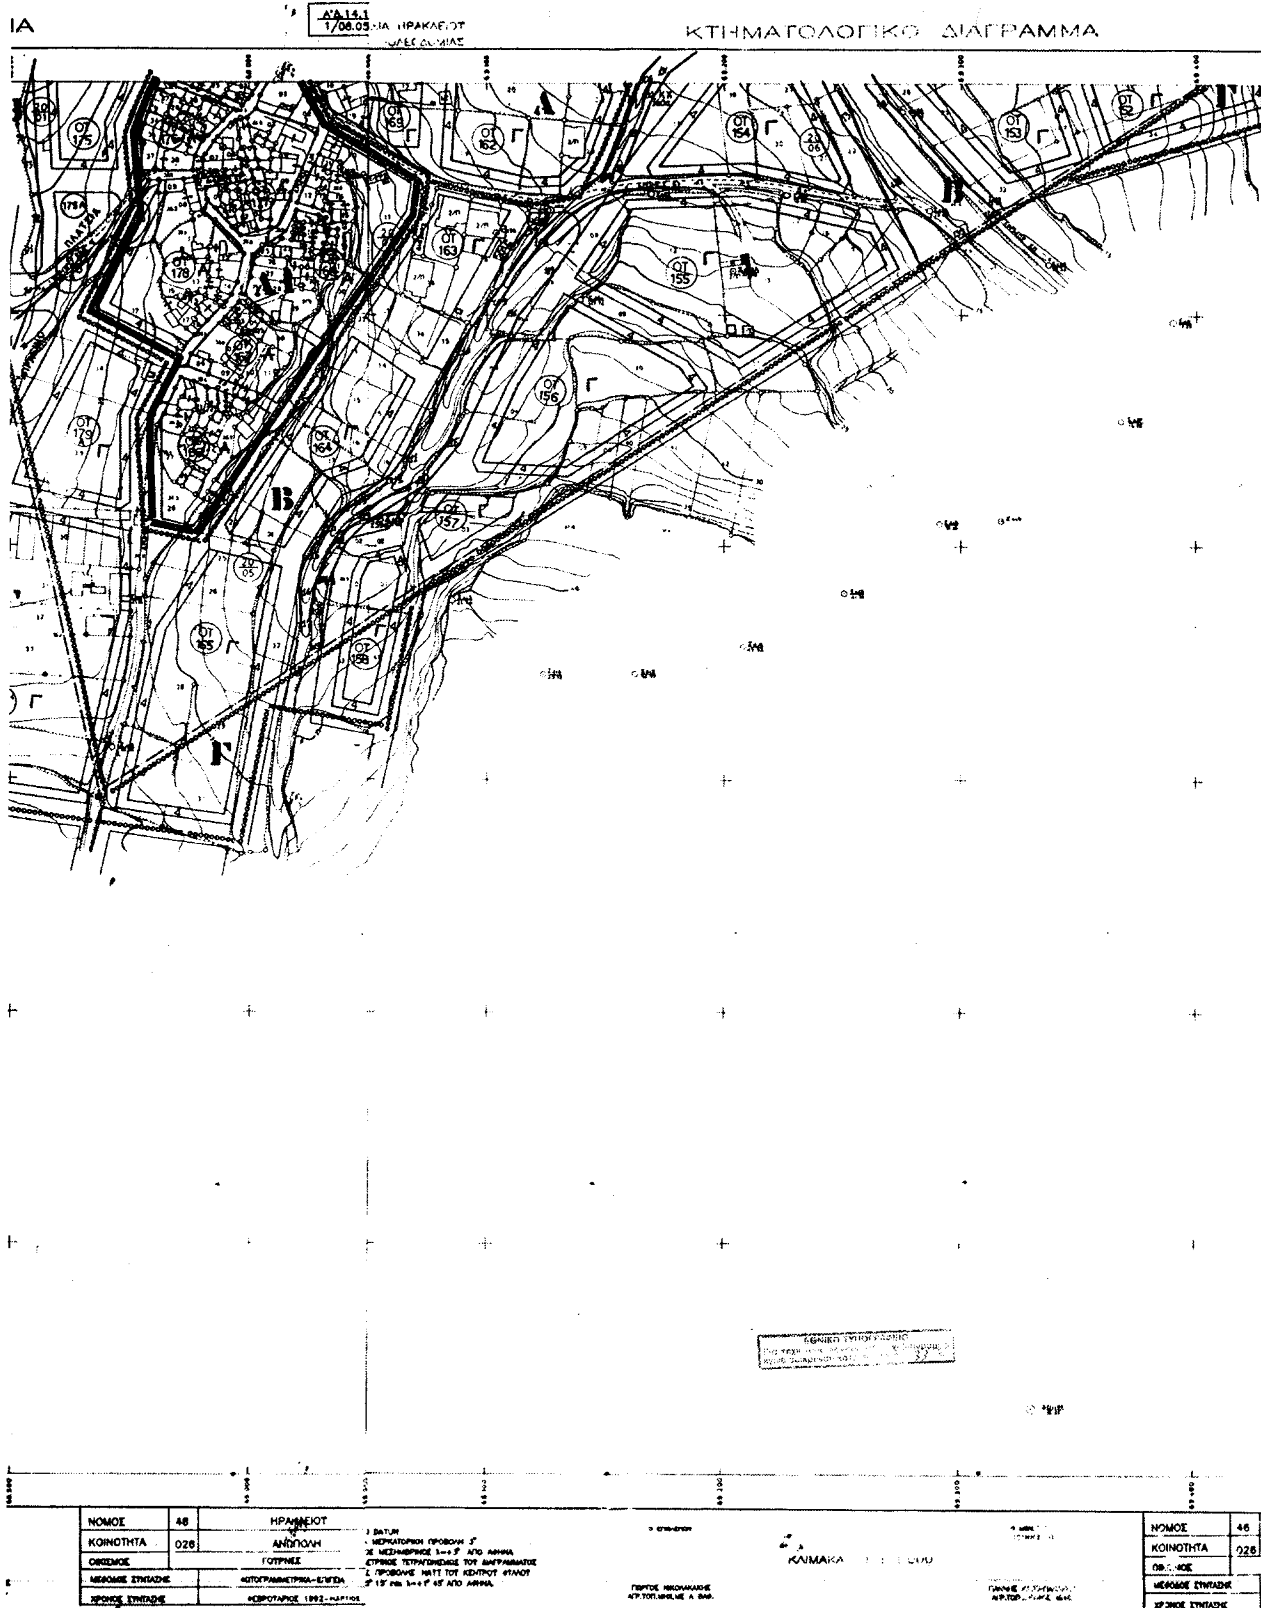
ΚΤΗΜΑΤΟΛΟΓΙΚΟ ΔΙΑΓΡΑΜΜΑ
ΝΟΜΟΣ 46 ΗΡΑΚΛΕΙΟΥ
ΚΟΙΝΟΤΗΤΑ 026 ΑΝΩΠΟΛΗ
ΟΙΚΙΣΜΟΣ ΓΟΥΡΝΕΣ
ΜΕΘΟΔΟΣ ΣΥΝΤΑΞΗΣ
ΧΡΟΝΟΣ ΣΥΝΤΑΞΗΣ
DATUM
ΚΛΙΜΑΚΑ
ΝΟΜΟΣ 46
ΚΟΙΝΟΤΗΤΑ 026

Α'Δ.14.12
1/09.05

Υ.ΠΕ.ΧΩ.Δ.Ε

Ε.Π.Α

ΥΠΟΜΝΗΜΑ

2.1 ΟΡΙΑ ΠΕΡΙΟΧΩΝ-ΖΩΝΩΝ

1 όριο Ο Τ Α
2 όριο οικισμού (ΠΔ 20-8-1985)
3 όριο επέκτασης οικισμού
4 όριο εγκεκριμένου σχεδίου
5 όριο οικισμού προ του 1923
6 όριο ζώνης ενεργού πολεοδομίας
7 όριο ζώνης αστικού αναδασμού
8 όριο ρέματος, ποταμού, λίμνης
9 οριογραμμή παραλίας
10 όριο ευρύτερης περιοχής οικισμού
11 όριο περιοχής μελέτης

2.2 [illegible]

1 κατοικία πρώτη
2 κατοικία δεύτερη
3 εμπόριο
4 [illegible]
5 [illegible]
6 [illegible]
7 [illegible]
8 [illegible]
9 [illegible]
10 [illegible]
11 [illegible]
12 [illegible]
13 [illegible]
14 [illegible]
15 [illegible]
16 [illegible]
17 [illegible] εγκαταστάσεις
18 νεκροταφείο
19 [illegible]

2.3 ΚΥΚΛΟΦΟΡΙΑ

1 εθνικός δρόμος
2 επαρχιακός δρόμος
3 κοινοτικός δρόμος
4 αγροτικός δρόμος
5 πρωτεύων άξονας (αρτηρία)
6 δευτερεύων άξονας (συλλεκτήριος)
7 δρόμος τοπικής σημασίας
8 πεζόδρομος
9 σιδηροδρομική γραμμή
10 χώρος στάθμευσης
11 σταθμός μέσων μαζικής κυκλοφορίας
12 αδιάνοικτο τμήμα δρόμου
13 λιμάνι
14 περίδρομος

2.4 ΙΔΙΟΚΤΗΣΙΑΚΟ

1 ιδιοκτησία του δημοσίου
2 ιδιοκτησία της κοινότητας
3 ιδιοκτησία ΝΠΠΔ
4 ιδιοκτησία οικοδομικού συνεταιρισμού
5 μοναστηριακή ιδιοκτησία

2.5 ΑΝΑΓΝΩΡΙΣΗ-ΠΡΟΣΤΑΣΙΑ ΦΥΣΙΚΟΥ/ΔΟΜΗΜΕΝΟΥ ΠΕΡΙΒΑΛ.

1 παραδοσιακό κτίριο
2 αρχαιολογικό μνημείο
3 όριο περιοχής παραδοσιακού συνόλου
4 όριο αρχαιολογικής περιοχής
5 όριο περιοχής ιδιαιτέρου φυσικού κάλλους
6 όριο οικοσυστήματος ειδικού ενδιαφέροντος
7 όριο περιοχής με θέα τοπίου ιδιαιτέρου φυσικού κάλλους
8 όριο περιοχής με αλλοίωση φυσικού περιβάλλοντος/τοπίου
9 όριο περιοχής κατακλυζόμενης από νερά
10 όριο περιοχής με κατολισθήσεις γαιών
11 περιοχή με κλίση εδάφους περισσότερο από 30%
12 πηγή ρύπανσης

2.6. ΠΟΛΕΟΔΟΜΙΚΕΣ ΕΝΔΕΙΞΕΙΣ

1 ρυμοτομική γραμμή (πράσινη)
2 οικοδομική γραμμή (κόκκινη)
3 καταργούμενη ρυμοτ/οικοδ γραμμή
4 όριο τομέων όρων δόμησης
5 περιοχή που απαιτεί σύνταξη ρυμοτομικού σχεδίου

ΥΠΟΥΡΓΕΙΟ
ΠΕΡΙΒΑΛΛΟΝΤΟΣ ΧΩΡΟΤΑΞΙΑΣ & ΔΗΜ. ΕΡΓΩΝ
Γ, 22566/05
"Έγκριση πολεοδ. μελέτης του οικισμού Γούρνες του δ. Γουβών (Στάση κοιν. Ανώπολης) ν. Ηρακλείου"
27 Μαΐου 2005
Δ/ντής
Ι. Γεωργακόπουλος

Αρ Φ 110/05
σχ. 6


ΠΟΛΕΟΔΟΜΙΚΗ ΜΕΛΕΤΗ		
ΚΕΝΤΡΟ Φ Χ	ΗΜΕΡΟΜΗΝΙΑ ΦΩΤΟΛΗΨΙΑΣ	ΟΜΑΔΑ ΜΕΛΕΤΗΣ ΧΟΥΡΔΑΚΗΣ ΑΝΤΩΝΗΣ ΠΟΛΕΟΔΟΜΟΣ ΜΠΑΜΙΕΔΑΚΗΣ ΑΝΤΩΝΗΣ ΑΡΧΙΤΕΚΤΩΝ
ΔΙΑΝΟΜΗ ΠΙΝΑΚΙΔΩΝ		


ΟΡΙΣΤΙΚΗ ΜΕΛΕΤΗ	
ΧΑΡΤΗΣ Β-2.2	ΡΥΜΟΤΟΜΙΚΟ ΣΧΕΔΙΟ
ΚΛΙΜΑΚΑ 1:1000	ΟΙΚΙΣΜΟΣ ΓΟΥΡΝΕΣ
ΝΟΕΜΒΡΙΟΣ 2003	ΝΟΜΟΣ ΗΡΑΚΛΕΙΟΥ

46	ΗΡΑΚΛΕΙΟΥ
026	ΑΝΩΠΟΛΗ
	ΓΟΥΡΝΕΣ



ΝΟΜΑΡΧΙΑ ΗΡΑΚΛΕΙΟΥ
ΤΜΗΜΑ ΠΟΛΕΟΔΟΜΙΑΣ
ΚΤΗΜΑΤΟΛΟΓΙΚΟ ΔΙΑΓΡΑΜΜΑ
ΚΛΙΜΑΚΑ 1 : 1.000
ΝΟΜΟΣ 48 ΗΡΑΚΛΕΙΟΥ
ΚΟΙΝΟΤΗΤΑ 026 ΑΝΩΠΟΛΗ
ΟΙΚΙΣΜΟΣ ΓΟΥΡΝΕΣ
ΜΕΘΟΔΟΣ ΣΥΝΤΑΞΗΣ
ΧΡΟΝΟΣ ΣΥΝΤΑΞΗΣ

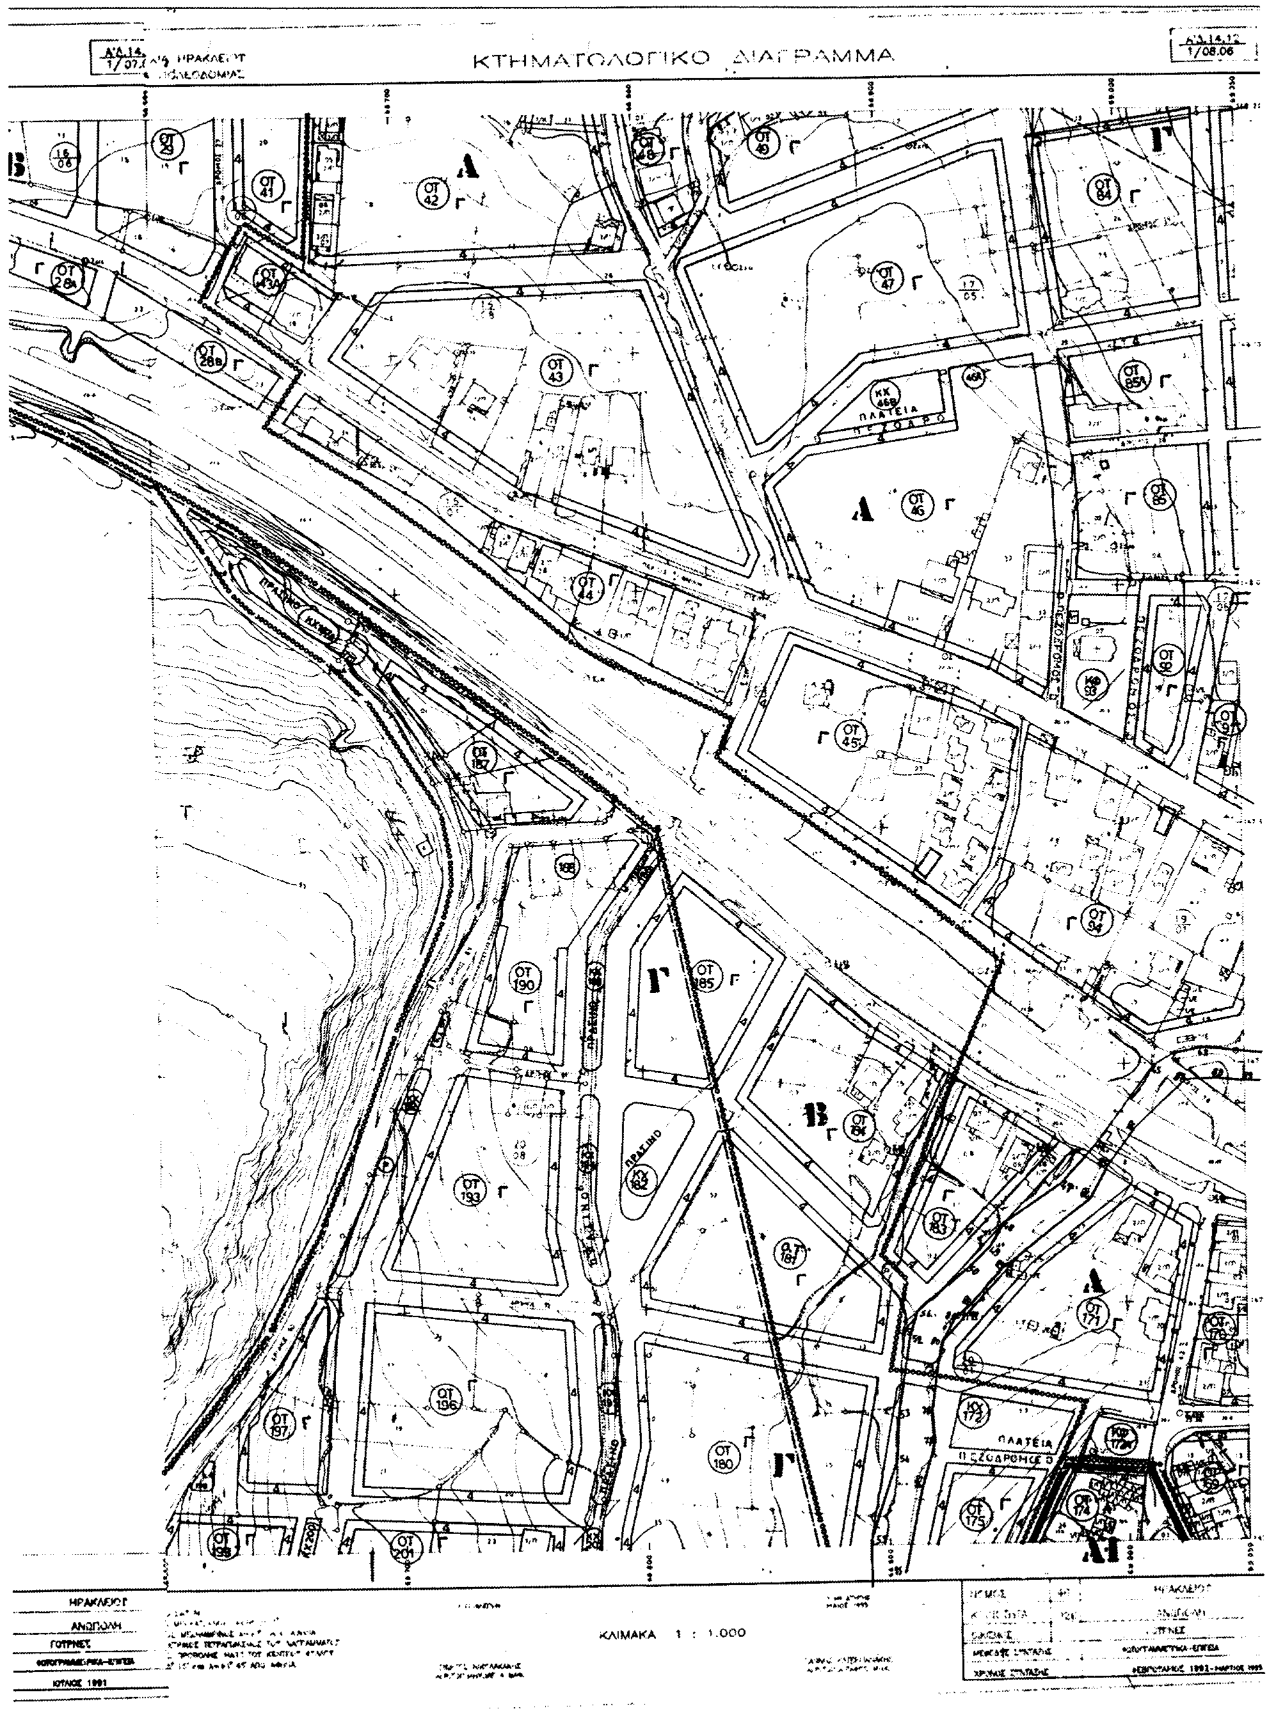
ΚΤΗΜΑΤΟΛΟΓΙΚΟ ΔΙΑΓΡΑΜΜΑ
ΚΛΙΜΑΚΑ 1 : 1.000
ΠΛΑΤΕΙΑ
ΗΡΑΚΛΕΙΟΥ
ΑΝΩΠΟΛΗ
ΓΟΥΡΝΕΣ

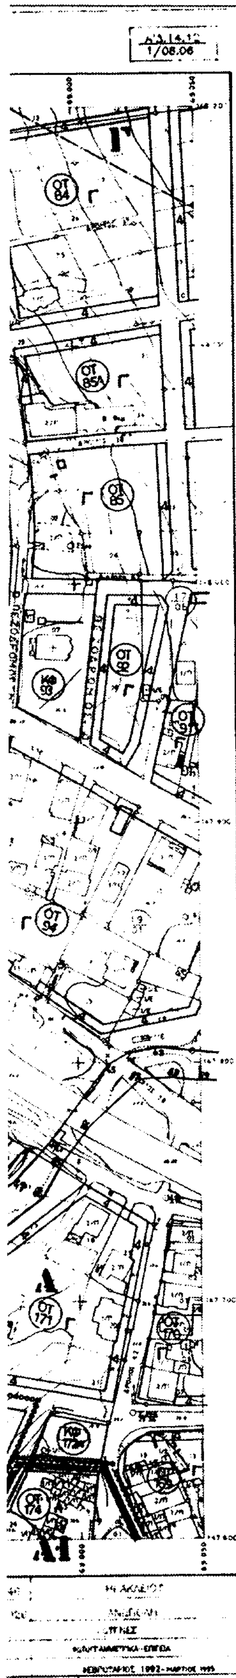

Υ.ΠΕ.ΧΩ.Δ.Ε

Ε.Π.Α

ΥΠΟΜΝΗΜΑ

2 αρχαιολογικό μνημείο

11 περιοχή με κλίση εδάφους μεγαλύτερη από 30%

2.3

8 πεζόδρομος

9 σιδηροδρομική γραμμή

10 χώρος στάθμευσης

11 σταθμός μεταφοράς κυκλοφορίας

2.4. ΙΔΙΟΚΤΗΣΙΑΚΟ

1 ιδιοκτησία του δημοσίου

2 ιδιοκτησία της κοινότητας

3 ιδιοκτησία ΝΠΠΔ

4 ιδιοκτησία οικοδομικού συνεταιρισμού

5 μοναστηριακή ιδιοκτησία

2.5. ΑΝΑΓΝΩΡΙΣΗ-ΠΡΟΣΤΑΣΙΑ ΦΥΣΙΚΟΥ/ΔΟΜΗΜΕΝΟΥ ΠΕΡΙΒΑΛ

1 παραδοσιακό κτίριο

2.6.

ΥΠΟΥΡΓΕΙΟ
ΠΕΡΙΒΑΛΛΟΝΤΟΣ ΧΩΡΟΤΑΞΙΑΣ & ΔΗΜ. ΕΡΓΩΝ
Γ. 22566/05
" Επέκταση ... Γούρνες του δ. Γουβών (τέως κοιν. ...) ν. Ηρακλείου."

21 Μαΐου 2005

Δ/ντής

Ι. Γιαννακόπουλος

Αρ. Φ. 110/05
εχ. 6

ΕΘΝΙΚΟ ΤΥΠΟΓΡΑΦΕΙΟ

ΠΟΛΕΟΔΟΜΙΚΗ ΜΕΛΕΤΗ		
ΚΕΝΤΡΟ ΦΧ	ΗΜΕΡΟΜΗΝΙΑ ΦΩΤΟΛΗΨΙΑΣ	ΟΜΑΔΑ ΜΕΛΕΤΗΣ ΧΟΥΡΔΑΚΗΣ ΑΝΤΩΝΗΣ ΠΟΛΕΟΔΟΜΟΣ ΜΠΕΜΙΕΔΑΚΗΣ ΑΝΤΩΝΗΣ ΑΡΧΙΤΕΚΤΩΝ
ΔΙΑΝΟΜΗ ΠΙΝΑΚΙΔΩΝ		

ΟΡΙΣΤΙΚΗ ΜΕΛΕΤΗ	
ΧΑΡΤΗΣ Β-2.2	ΡΥΜΟΤΟΜΙΚΟ ΣΧΕΔΙΟ
ΚΛΙΜΑΚΑ 1:1000	ΟΙΚΙΣΜΟΣ ΓΟΥΡΝΕΣ
ΝΟΕΜΒΡΙΟΣ 2003	ΝΟΜΟΣ ΗΡΑΚΛΕΙΟΥ

ΝΟΜΑΡΧΙΑ ΗΡΑΚΛΕΙΟΥ
ΤΜΗΜΑ ΠΟΛΕΟΔΟΜΙΑΣ

ΚΤΗΜΑΤΟΛΟΓΙΚΟ ΔΙΑΓΡΑΜΜΑ

Α'Δ.14.12
1/09.07

ΟΤ 109α Γ
ΟΤ 110 Γ
ΟΤ 111 Γ
ΟΤ 112 Γ
ΟΤ 109 Γ
ΟΤ 108 Γ
ΟΤ 114α
ΟΤ 114 Γ
ΟΤ 113 Γ
Β
ΠΕΖΟΔΡΟΜΟΣ
ΟΤ 115 Γ
ΠΡΑΣΙΝΟ
ΚΧ 119
ΟΤ 116
ΟΤ 120 Γ
ΟΤ 121 Γ
ΟΤ 118 Γ
123
122
ΟΤ 117
Γ
ΟΤ 77
ΟΤ 127 Γ
126
125
ΟΤ 128 Γ
ΚΧ 130
ΟΤ 78 Γ
Γ
ΟΤ 129 Γ
ΟΤ 131 Γ
ΟΤ 132 Γ
ΟΤ 82 Γ
ΟΤ 135 Γ
ΟΤ 134 Γ
ΚΧ 133 ΠΡΑΣΙΝΟ

ΚΛΙΜΑΚΑ 1 : 1.000

ΝΟΜΟΣ	46	ΗΡΑΚΛΕΙΟΥ
ΚΟΙΝΟΤΗΤΑ	026	ΑΝΩΠΟΛΗ
ΟΙΚΙΣΜΟΣ		ΓΟΥΡΝΕΣ
ΜΕΘΟΔΟΣ ΣΥΝΤΑΞΗΣ		ΦΩΤΟΓΡΑΜΜΕΤΡΙΚΑ–ΕΠΙΓΕΙΑ
ΧΡΟΝΟΣ ΣΥΝΤΑΞΗΣ		ΦΕΒΡΟΥΑΡΙΟΣ 1992

Α'Δ.14.12
1/09.07

Υ.ΠΕ.ΧΩ.Δ.Ε
Ε.Π.Α

ΥΠΟΜΝΗΜΑ

2.1. ΟΡΙΑ ΠΕΡΙΟΧΩΝ-ΖΩΝΩΝ

1. όριο Ο.Τ.Α
2. όριο οικισμού (Π.Δ. 20-8-1985)
3. όριο επέκτασης οικισμού
4. όριο εγκεκριμένου σχεδίου
5. όριο οικισμού προ του 1923
6. όριο ζώνης ενεργού πολεοδομίας
7. όριο ζώνης αστικού αναδασμού
8. όριο ρέματος, ποταμού, λίμνης
9. οριογραμμή παραλίας
10. όριο ευρύτερης περιοχής οικισμού
11. όριο περιοχής μελέτης

2.2. ΧΡΗΣΕΙΣ ΓΗΣ

1. κατοικία πρώτη
2. κατοικία δεύτερη
3. εμπόριο
4. γραφεία
5. τουρισμός
6. βιομηχανία - βιοτεχνία
7. εκπαίδευση
8. υγεία πρόνοια
9. αθλητισμός
10. πολιτιστικές λειτουργίες
11. [illegible]
12. [illegible]
13. [illegible]
14. [illegible] παραγωγικότητας
15. [illegible] περιοχή
16. [illegible]
17. [illegible] εγκαταστάσεις
18. νεκροταφείο
19. λοιπές χρήσεις

2.3. ΚΥΚΛΟΦΟΡΙΑ

1. εθνικός δρόμος
2. επαρχιακός δρόμος
3. κοινοτικός δρόμος
4. αγροτικός δρόμος
5. πρωτεύων άξονας (αρτηρία)
6. δευτερεύων άξονας (συλλεκτήριος)
7. δρόμος τοπικής σημασίας
8. πεζόδρομος
9. σιδηροδρομική γραμμή
10. χώρος στάθμευσης
11. σταθμός μέσων μαζικής κυκλοφορίας
12. [illegible] τμήμα δρόμου
13. λιμάν
14. αερόδρομιο

2.4. ΙΔΙΟΚΤΗΣΙΑΚΟ

1. ιδιοκτησία του δημοσίου
2. ιδιοκτησία της κοινότητας
3. ιδιοκτησία ΝΠΠΔ
4. ιδιοκτησία οικοδομικού συνεταιρισμού
5. μοναστηριακή ιδιοκτησία

2.5. ΑΝΑΓΝΩΡΙΣΗ - ΠΡΟΣΤΑΣΙΑ ΦΥΣΙΚΟΥ/ΔΟΜΗΜΕΝΟΥ ΠΕΡΙΒΑΛΛΟΝΤΟΣ

1. παραδοσιακό κτίριο
2. αρχαιολογικό μνημείο
3. όριο περιοχής παραδοσιακού συνόλου
4. όριο αρχαιολογικής περιοχής
5. όριο περιοχής ιδιαιτέρου φυσικού κάλλους
6. όριο οικοσυστήματος ειδικού ενδιαφέροντος
7. όριο περιοχής με θέα τοπίου ιδιαιτέρου φυσικού κάλλους
8. όριο περιοχής με αλλοίωση φυσικού περιβάλλοντος/τοπίου
9. όριο περιοχής κατακλυζόμενης από νερά
10. όριο περιοχής με κατολισθήσεις γαιών
11. περιοχή με κλίση εδάφους περισσότερο από 30%
12. πηγή ρύπανσης

2.6. ΠΟΛΕΟΔΟΜΙΚΕΣ ΕΝΔΕΙΞΕΙΣ

1. ρυμοτομική γραμμή (πράσινη)
2. οικοδομική γραμμή (κόκκινη)
3. καταργούμενη ρυμοτ/οικοδ. γραμμή
4. όριο τομέων όρων δόμησης
5. περιοχή που απαιτεί σύνταξη ρυμοτομικού σχεδίου

ΥΠΟΥΡΓΕΙΟ
ΠΕΡΙΒΑΛΛΟΝΤΟΣ ΧΩΡΟΤΑΞΙΑΣ & ΔΗΜ. ΕΡΓΩΝ
[illegible] Γ.22566/05 [illegible]
"Έγκρισης πολεοδ. μελέτης του οικισμού Γούρνες του δ. Γουβών (τέως κοινότ. Ανώπολης) ν. Ηρακλείου"
Αθήνα 27 Μαΐου 2005
Ο Δ/ντής
Ι. Γιαννακόπουλος

Αρ. Φ. 11961
Σχ. 6

ΠΟΛΕΟΔΟΜΙΚΗ ΜΕΛΕΤΗ		
ΚΕΝΤΡΟ Φ.Χ	ΗΜΕΡΟΜΗΝΙΑ ΦΩΤΟΛΗΨΙΑΣ	ΟΜΑΔΑ ΜΕΛΕΤΗΣ
ΔΙΑΝΟΜΗ ΠΙΝΑΚΙΔΩΝ		ΚΟΥΡΔΑΚΗΣ ΑΝΤΩΝΗΣ ΠΟΛΕΟΔΟΜΟΣ ΜΠΑΜΙΕΔΑΚΗΣ ΑΝΤΩΝΗΣ ΑΡΧΙΤΕΚΤΩΝ

ΟΡΙΣΤΙΚΗ ΜΕΛΕΤΗ	
ΧΑΡΤΗΣ Β-2.2	ΡΥΜΟΤΟΜΙΚΟ ΣΧΕΔΙΟ
ΚΛΙΜΑΚΑ 1:1000	ΟΙΚΙΣΜΟΣ ΓΟΥΡΝΕΣ
ΝΟΕΜΒΡΙΟΣ 2003	ΝΟΜΟΣ ΗΡΑΚΛΕΙΟΥ


ΗΡΑΚΛΕΙΟΥ
ΑΝΩΠΟΛΗ
ΓΟΥΡΝΕΣ
ΦΩΤΟΓΡΑΜΜΕΤΡΙΚΑ ΣΤΟΙΧΕΙΑ
ΦΕΒΡΟΥΑΡΙΟΣ 1992

ΚΤΗΜΑΤΟΛΟΓΙΚΟ ΔΙΑΓΡΑΜΜΑ

ΟΤ 104

ΟΤ 67

ΟΤ 104α

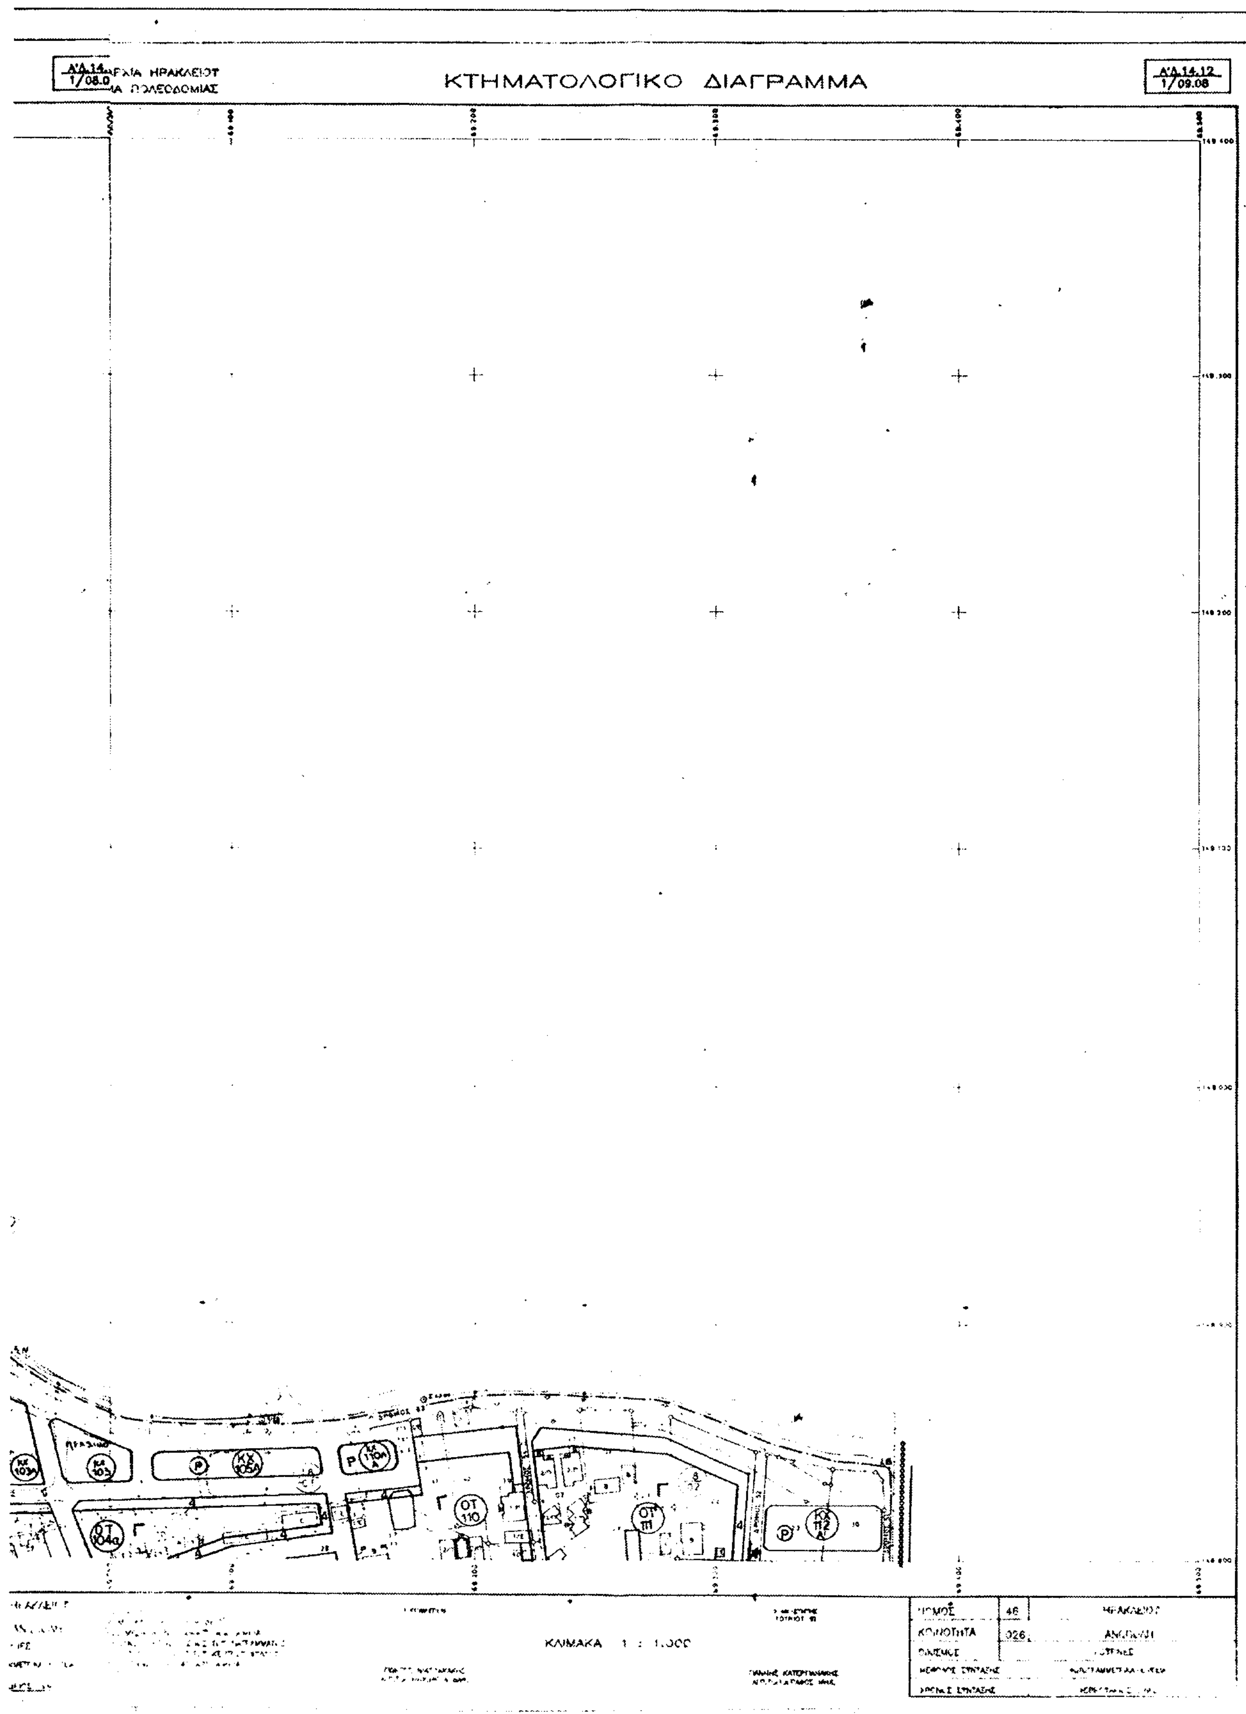

ΚΤΗΜΑΤΟΛΟΓΙΚΟ ΔΙΑΓΡΑΜΜΑ
Α'Α.14.12
1/09.08
ΚΛΙΜΑΚΑ 1 : 1.000
ΝΟΜΟΣ
46
ΚΟΙΝΟΤΗΤΑ
026

Α'Α 14.12
1/08.08

Υ.ΠΕ.ΧΩ.Δ.Ε
Ε.Π.Α

ΥΠΟΜΝΗΜΑ

2.1. ΟΡΙΑ ΠΕΡΙΟΧΩΝ-ΖΩΝΩΝ
1 όριο ΟΤΑ
2 όριο οικισμού (ΠΔ 20-8-1985)
3 όριο επέκτασης οικισμού
4 όριο εγκεκριμένου σχεδίου
5 όριο οικισμού προ του 1923
6 όριο ζώνης ενεργού πολεοδομίας
7 όριο ζώνης αστικού αναδασμού
8 όριο ρέματος ποταμού λίμνης
9 οριογραμμή παραλίας
10 όριο ευρύτερης περιοχής οικισμού
11 όριο περιοχής μελέτης

2.2. ΧΡΗΣΕΙΣ ΓΗΣ
1 κατοικία πρώτη
2 κατοικία δεύτερη
3 εμπόριο
4 γραφεία
5 τουρισμός
6 βιομηχανία-βιοτεχνία
7 εκπαίδευση
8 υγεία πρόνοια
9 αθλητισμός
10 πολιτιστικές λειτουργίες
11 θρησκεία
12 πράσινο
13 γεωργική γη
14 ...
15 ...
16 εξορύξεις
17 στρατιωτικές εγκαταστάσεις
18 νεκροταφείο
19 λοιπές χρήσεις

2.3. ΚΥΚΛΟΦΟΡΙΑ
1 εθνικός δρόμος
2 επαρχιακός δρόμος
3 κοινοτικός δρόμος
4 αγροτικός δρόμος
5 πρωτεύων άξονας (αρτηρία)
6 δευτερεύων άξονας (συλλεκτήριος)
7 δρόμος τοπικής σημασίας
8 πεζόδρομος
9 σιδηροδρομική γραμμή
10 χώρος στάθμευσης
11 σταθμός μέσων μαζικής κυκλοφορίας
12 ... τμήμα δρόμου
13 λιμάνι
14 αεροδρόμιο

2.4. ΙΔΙΟΚΤΗΣΙΑΚΟ
1 ιδιοκτησία του δημοσίου
2 ιδιοκτησία της κοινότητας
3 ιδιοκτησία ΝΠΠΔ
4 ιδιοκτησία οικοδομικού συνεταιρισμού
5 εκκλησιαστική ιδιοκτησία

2.5. ΑΝΑΓΝΩΡΙΣΗ-ΠΡΟΣΤΑΣΙΑ ΦΥΣΙΚΟΥ/ΔΟΜΗΜΕΝΟΥ ΠΕΡΙΒΑΛ.
1 παραδοσιακό κτίριο
2 αρχαιολογικό μνημείο
3 όριο περιοχής παραδοσιακού συνόλου
4 όριο αρχαιολογικής περιοχής
5 όριο περιοχής διαιτέρου φυσικού κάλλους
6 όριο οικοσυστήματος ειδικού ενδιαφέροντος
7 όριο περιοχής με θέα τοπίου διαιτέρου φυσικού κάλλους
8 όριο περιοχής με αλλοίωση φυσικού περιβάλλοντος/τοπίου
9 όριο περιοχής κατακλυζόμενης από νερά
10 όριο περιοχής με κατολισθήσεις γαιών
11 περιοχή με κλίση εδάφους περισσότερο από 30%
12 πηγή ρύπανσης

2.6. ΠΟΛΕΟΔΟΜΙΚΕΣ ΕΝΔΕΙΞΕΙΣ
1 ρυμοτομική γραμμή (πράσινη)
2 οικοδομική γραμμή (κόκκινη)
3 καταργούμενη ρυμοτ/οικοδ γραμμή
4 όριο τομέων όρων δόμησης
5 περιοχή που απαιτεί σύνταξη ρυμοτομικού σχεδίου

ΥΠΟΥΡΓΕΙΟ
ΠΕΡΙΒΑΛΛΟΝΤΟΣ ΧΩΡΟΤΑΞΙΑΣ & ΔΗΜ. ΕΡΓΩΝ
... Γ 22566/05
"Έγκριση πολεοδ. μελέτης του οικισμού Γούρνες του Δ. Γουβών (Νέας και Άνω πόλης) ν. Ηρακλείου"
... 27 Μαΐου 2005
Δ/ντή
Ι. Γιαννακόπουλος

Αρ. φ. 110/05
φύλ. 6


ΠΟΛΕΟΔΟΜΙΚΗ ΜΕΛΕΤΗ

ΚΕΝΤΡΟ ΦΧ	ΗΜΕΡΟΜΗΝΙΑ ΦΩΤΟΛΗΨΙΑΣ	ΟΜΑΔΑ ΜΕΛΕΤΗΣ
ΔΙΑΝΟΜΗ ΠΙΝΑΚΙΔΩΝ		ΧΟΥΡΔΑΚΗΣ ΑΝΤΩΝΗΣ ΠΟΛΕΟΔΟΜΟΣ ΜΠΑΜΙΕΔΑΚΗΣ ΑΝΤΩΝΗΣ ΑΡΧΙΤΕΚΤΩΝ

ΟΡΙΣΤΙΚΗ ΜΕΛΕΤΗ

ΧΑΡΤΗΣ	ΡΥΜΟΤΟΜΙΚΟ ΣΧΕΔΙΟ
Β-2.2	
ΚΛΙΜΑΚΑ 1:1000	ΟΙΚΙΣΜΟΣ ΓΟΥΡΝΕΣ
ΝΟΕΜΒΡΙΟΣ 2003	ΝΟΜΟΣ ΗΡΑΚΛΕΙΟΥ


ΕΘΝΙΚΟ ΤΥΠΟΓΡΑΦΕΙΟ

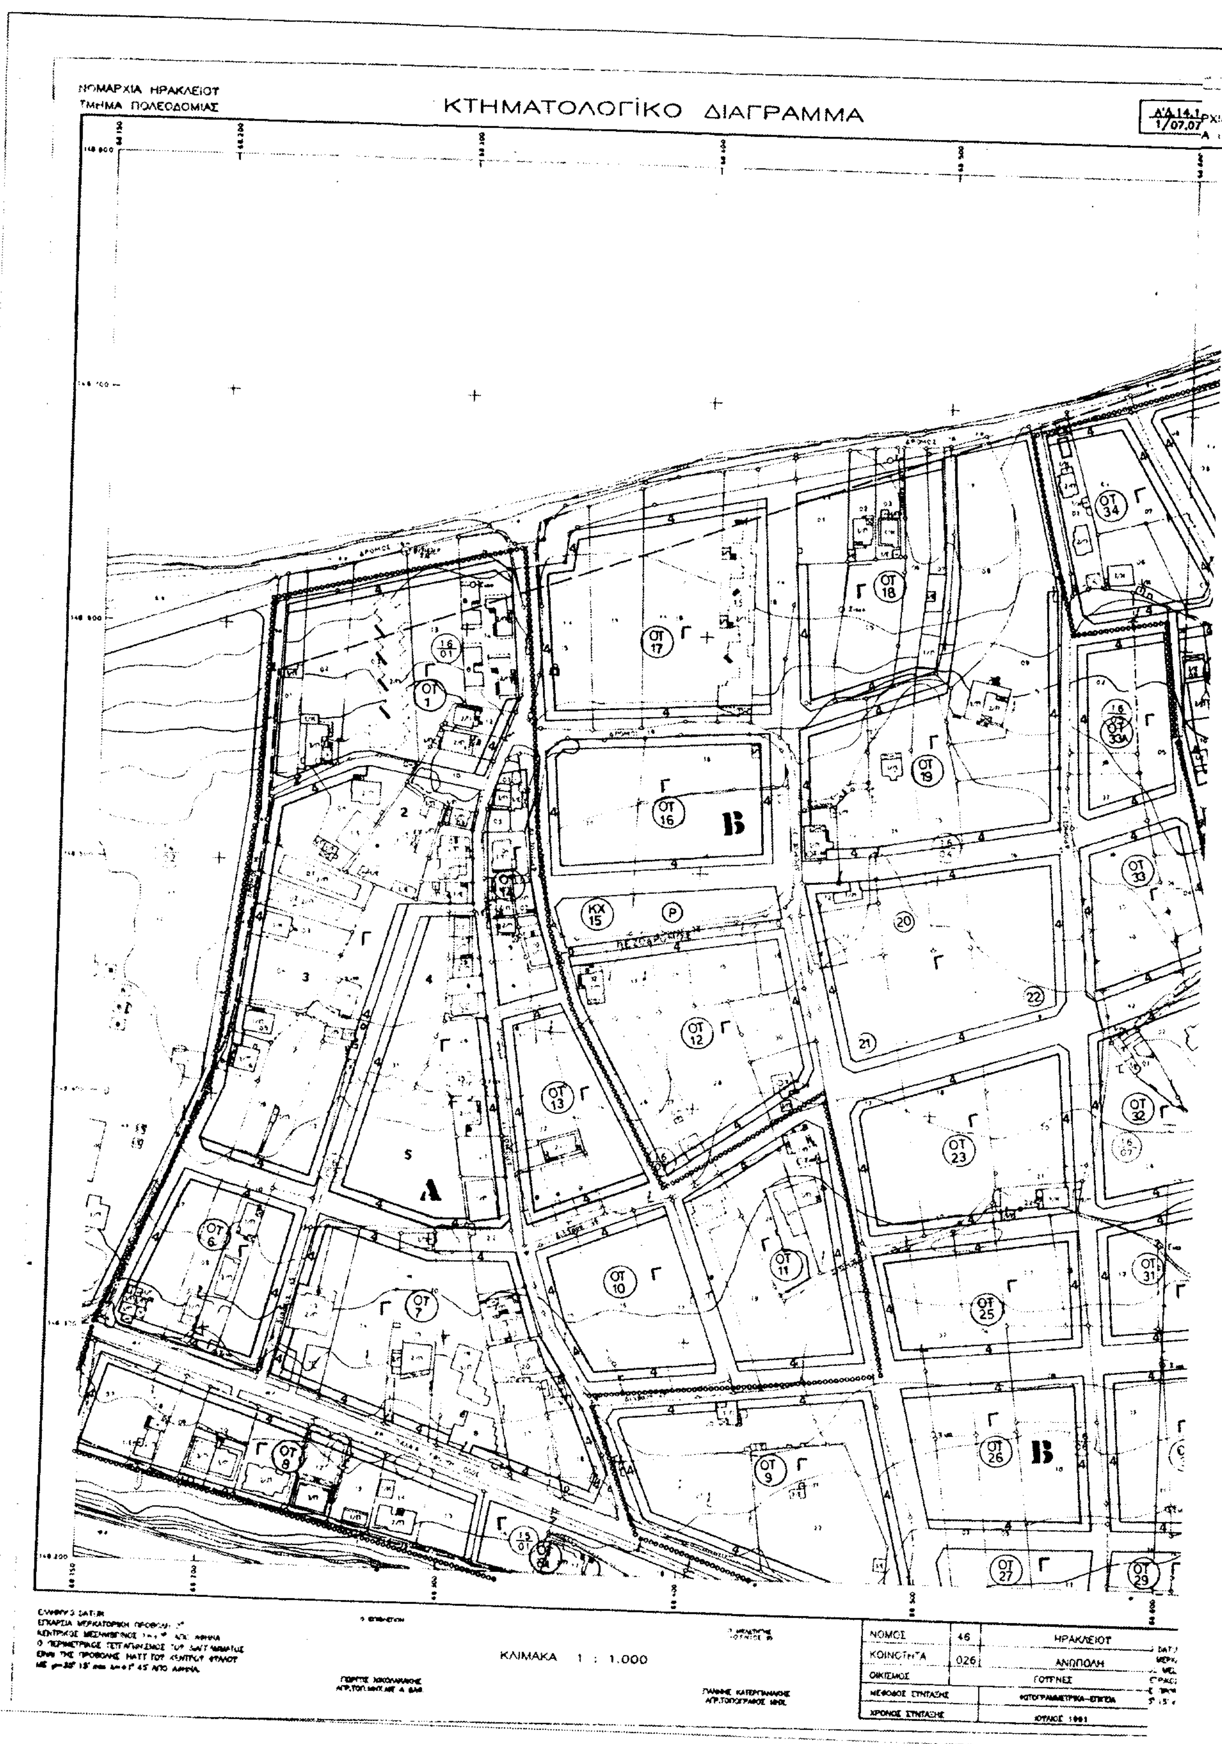

ΝΟΜΑΡΧΙΑ ΗΡΑΚΛΕΙΟΥ
ΤΜΗΜΑ ΠΟΛΕΟΔΟΜΙΑΣ
ΚΤΗΜΑΤΟΛΟΓΙΚΟ ΔΙΑΓΡΑΜΜΑ
ΟΤ 1
ΟΤ 16
ΟΤ 17
ΟΤ 18
ΟΤ 19
ΟΤ 34
ΟΤ 33
ΟΤ 12
ΟΤ 13
ΟΤ 23
ΟΤ 32
ΟΤ 6
ΟΤ 7
ΟΤ 10
ΟΤ 11
ΟΤ 25
ΟΤ 31
ΟΤ 8
ΟΤ 9
ΟΤ 26
ΟΤ 27
ΟΤ 29
ΚΧ 15
Α
Β
Β
ΚΛΙΜΑΚΑ 1 : 1.000
ΝΟΜΟΣ 46 ΗΡΑΚΛΕΙΟΥ
ΚΟΙΝΟΤΗΤΑ 026 ΑΝΩΠΟΛΗ
ΟΙΚΙΣΜΟΣ ΓΟΥΡΝΕΣ
ΜΕΘΟΔΟΣ ΣΥΝΤΑΞΗΣ
ΧΡΟΝΟΣ ΣΥΝΤΑΞΗΣ

ΚΤΗΜΑΤΟΛΟΓΙΚΟ ΔΙΑΓΡΑΜΜΑ

ΚΛΙΜΑΚΑ 1 : 1.000

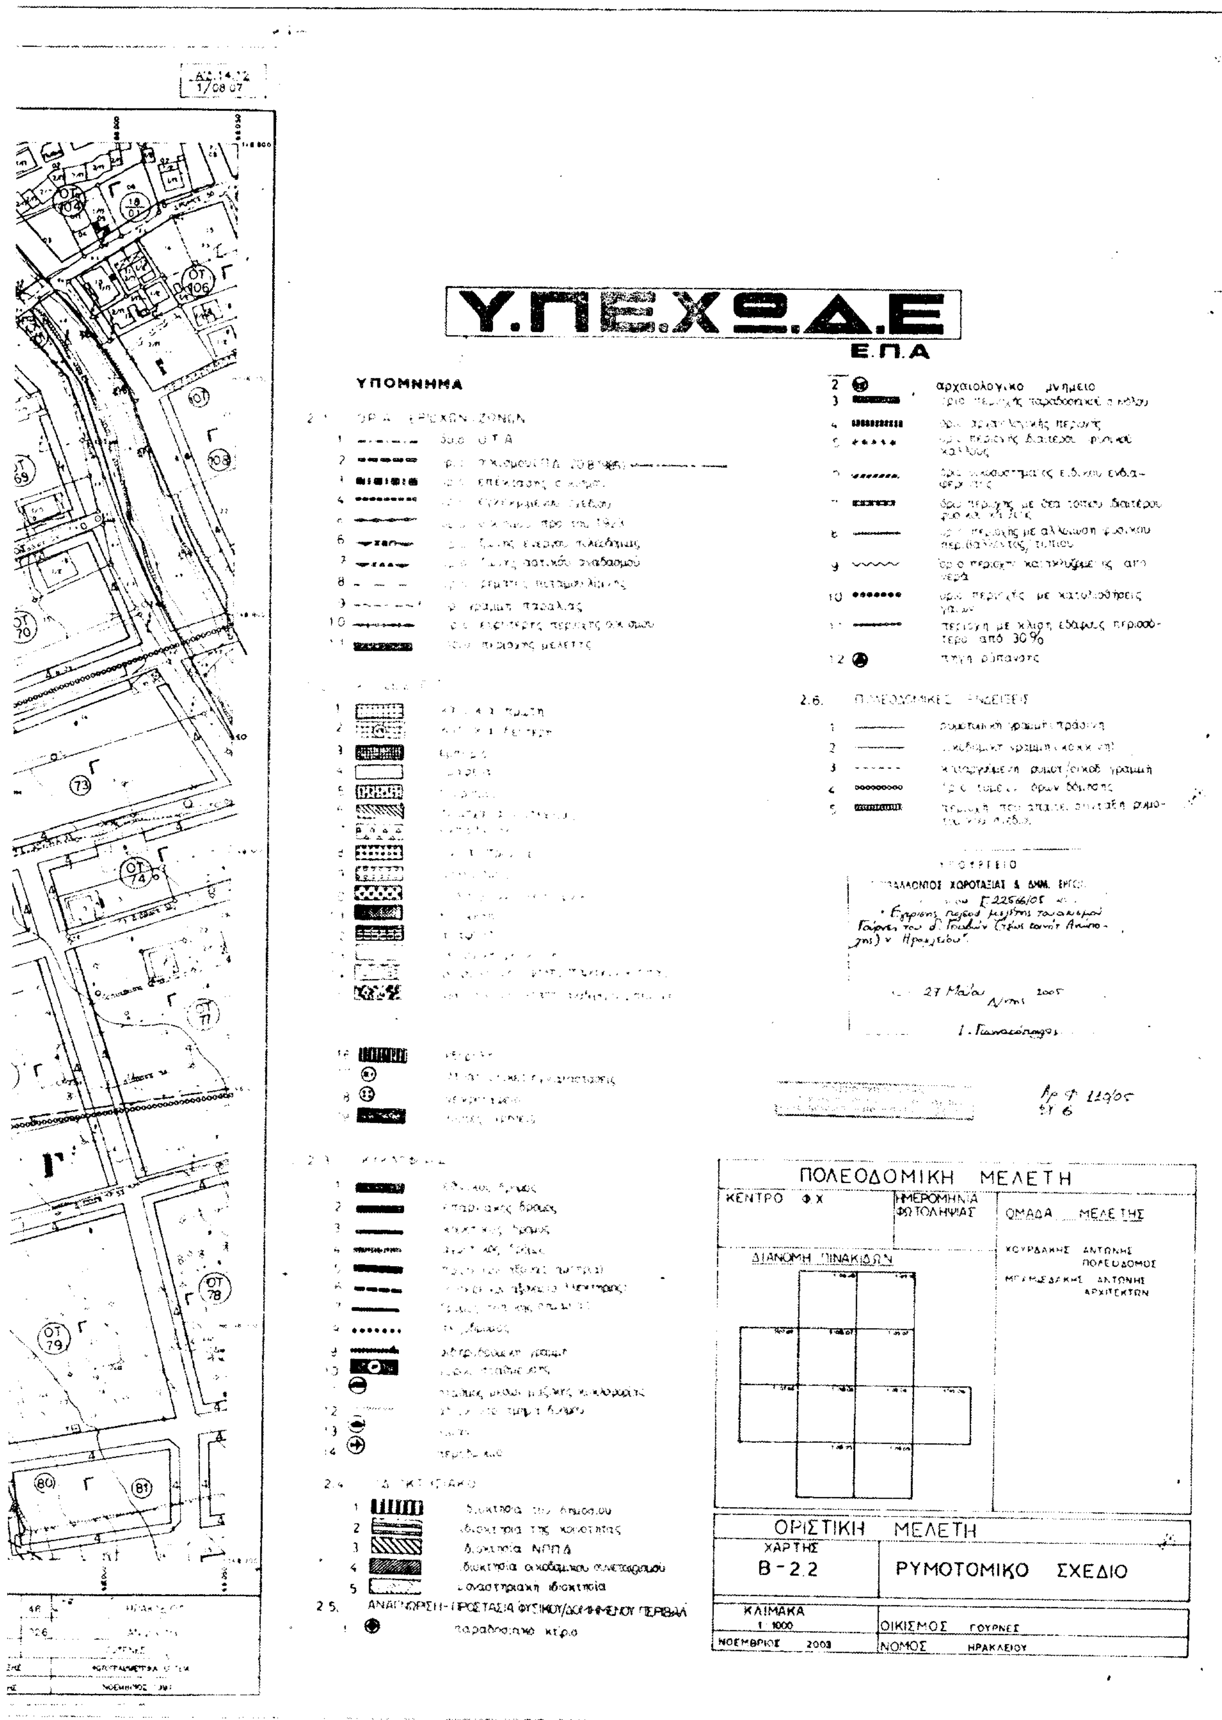
Υ.ΠΕ.ΧΩ.Δ.Ε
Ε.Π.Α
ΥΠΟΜΝΗΜΑ
2 αρχαιολογικο μνημειο
12 πηγη ρέματος
αρχαιολογικό μνημείο
περιοχή με κλίση εδάφους περισσότερο από 30%
2.4
1 ιδιοκτησία του δημοσίου
2 ιδιοκτησία της κοινότητας
3 ιδιοκτησία ΝΠΠΔ
4 ιδιοκτησία οικοδομικού συνεταιρισμού
5 μοναστηριακή ιδιοκτησία
2.5. ΑΝΑΓΝΩΡΙΣΗ-ΠΡΟΣΤΑΣΙΑ ΦΥΣΙΚΟΥ/ΔΟΜΗΜΕΝΟΥ ΠΕΡΙΒΑΛ
1 παραδοσιακό κτίριο
2.6.
ΟΤ 104
ΟΤ 106
ΟΤ 69
ΟΤ 70
ΟΤ 74
ΟΤ 71
ΟΤ 78
ΟΤ 79
ΠΟΛΕΟΔΟΜΙΚΗ ΜΕΛΕΤΗ
ΚΕΝΤΡΟ Φ.Χ
ΗΜΕΡΟΜΗΝΙΑ ΦΩΤΟΛΗΨΙΑΣ
ΟΜΑΔΑ ΜΕΛΕΤΗΣ
ΚΟΥΡΔΑΚΗΣ ΑΝΤΩΝΗΣ ΠΟΛΕΟΔΟΜΟΣ
ΜΠΑΜΠΑΔΑΚΗΣ ΑΝΤΩΝΗΣ ΑΡΧΙΤΕΚΤΩΝ
ΔΙΑΝΟΜΗ ΠΙΝΑΚΙΔΩΝ
ΟΡΙΣΤΙΚΗ ΜΕΛΕΤΗ
ΧΑΡΤΗΣ
Β-2.2
ΡΥΜΟΤΟΜΙΚΟ ΣΧΕΔΙΟ
ΚΛΙΜΑΚΑ
1:1000
ΝΟΕΜΒΡΙΟΣ 2003
ΟΙΚΙΣΜΟΣ ΓΟΥΡΝΕΣ
ΝΟΜΟΣ ΗΡΑΚΛΕΙΟΥ

ΚΤΗΜΑΤΟΛΟΓΙΚΟ ΔΙΑΓΡΑΜΜΑ

ΟΤ 83 Γ, ΟΤ 85Α Γ, ΟΤ 86 Γ, ΟΤ 87 Γ, ΟΤ 88 Γ, ΟΤ 89 Γ, ΟΤ 90 Γ, ΟΤ 91 Γ, ΟΤ 95 Γ, ΟΤ 96 Γ, ΟΤ 134 Γ, ΟΤ 135 Γ, ΟΤ 136 Γ, ΟΤ 138 Γ, ΟΤ 139 Γ, ΟΤ 140 Γ, ΟΤ 141 Γ, ΟΤ 142 Γ, ΟΤ 142Α Γ, ΟΤ 143 Γ, ΟΤ 144 Γ, ΟΤ 151 Γ, ΟΤ 152 Γ, ΟΤ 153 Γ, ΟΤ 154, ΟΤ 161 Γ, ΟΤ 162 Γ, ΟΤ 169, ΟΤ 170 Γ

ΚΧ 98, ΚΧ 99, ΚΧ 99α, ΚΧ 133, ΚΧ 137

ΠΡΑΣΙΝΟ

ΠΕΖΟΔΡΟΜΟΣ

ΚΛΙΜΑΚΑ 1 : 1.000

ΚΤΗΜΑΤΟΛΟΓΙΚΟ ΔΙΑΓΡΑΜΜΑ

Α'Δ.14.12
1/10.06

ΟΤ 145 Γ

ΟΤ 146 Γ

ΟΤ 147 Γ

ΟΤ 148 Γ

ΟΤ 149 Γ

ΟΤ 150 Γ

ΟΤ 151 Γ

Β

Γ

ΚΛΙΜΑΚΑ 1 : 1.000

ΝΟΜΟΣ	46	ΗΡΑΚΛΕΙΟΥ
ΚΟΙΝΟΤΗΤΑ	326	ΑΝΩΠΟΛΗ
ΟΙΚΙΣΜΟΣ		ΓΟΥΡΝΕΣ
		ΕΠΙΓΕΙΑ
		ΦΕΒΡΟΥΑΡΙΟΣ 1993

Α'Δ.14.12
1/10.06

Υ.ΠΕ.ΧΩ.Δ.Ε

Ε.Π.Α

ΥΠΟΜΝΗΜΑ

2.1. ΟΡΙΑ ΠΕΡΙΟΧΩΝ-ΖΩΝΩΝ

1. όριο Ο.Τ.Α.
2. όριο οικισμού (Π.Δ. 20.8.1985)
3. όριο επέκτασης οικισμού
4. όριο εγκεκριμένου σχεδίου
5. όριο οικισμού προ του 1923
6. όριο ζώνης ενεργού πολεοδομίας
7. όριο ζώνης αστικού αναδασμού
8. όριο ρέματος ποταμού, λίμνης
9. όριο αιγιαλού παραλίας
10. όριο ευρύτερης περιοχής οικισμού
11. όριο περιοχής μελέτης

2.2. ΧΡΗΣΕΙΣ

1. κατοικία πρώτη
2. κατοικία δεύτερη
3. εμπόριο

2.3. ΚΥΚΛΟΦΟΡΙΑ

13.
14.

2.4. ΔΙΚΤΥΑ

2.5. ΑΝΑΓΝΩΡΙΣΗ-ΠΡΟΣΤΑΣΙΑ ΦΥΣ/ΝΟΥ/ΔΟΜΗΜΕΝΟΥ ΠΕΡΙΒΑΛ

παραδοσιακό κτίριο

2. αρχαιολογικό μνημείο
3. όριο περιοχής παραδοσιακού συνόλου
4. όριο αρχαιολογικής περιοχής
5. όριο περιοχής ιδιαιτέρου φυσικού κάλλους
6. όριο οικοσυστήματος ειδικού ενδιαφέροντος
7. όριο περιοχής με θέα τοπίου ιδιαιτέρου φυσικού κάλλους
8. όριο περιοχής με αλλοίωση φυσικού περιβάλλοντος/τοπίου
9. όριο περιοχής κατακλυζόμενης από νερά
10. όριο περιοχής με κατολισθήσεις γαιών
11. περιοχή με κλίση εδάφους περισσότερο από 30%
12. πηγή ρύπανσης

2.6. ΠΟΛΕΟΔΟΜΙΚΕΣ ΕΝΔΕΙΞΕΙΣ

1. ρυμοτομική γραμμή (πράσινη)
2. οικοδομική γραμμή (κόκκινη)
3. καταργούμενη ρυμοτ/οικοδ γραμμή
4. όριο τομέων όρων δόμησης
5. περιοχή που απαιτεί σύνταξη ρυμοτομικού σχεδίου

ΥΠΟΥΡΓΕΙΟ
ΠΕΡΙΒΑΛΛΟΝΤΟΣ ΧΩΡΟΤΑΞΙΑΣ & ΔΗΜ. ΕΡΓΩΝ
ΑΡΙΘΜ. Γ.22566/05
"Έγκρισης πολεοδ. μελέτης του οικισμού Γούρνες του δ. Γουβών (τέως Κοιν. Ανώπολης) ν. Ηρακλείου."

27 Μαΐου 2006
Δ/ντής

Ι. Γιαννακόπουλος

ΕΘΝΙΚΟ ΤΥΠΟΓΡΑΦΕΙΟ

Αρ. Φ. 11/05
Σχ. 6

ΠΟΛΕΟΔΟΜΙΚΗ ΜΕΛΕΤΗ		
ΚΕΝΤΡΟ ΦΧ	ΗΜΕΡΟΜΗΝΙΑ ΦΩΤΟΛΗΨΙΑΣ	ΟΜΑΔΑ ΜΕΛΕΤΗΣ
ΔΙΑΝΟΜΗ ΠΙΝΑΚΙΔΩΝ		ΧΟΥΡΔΑΚΗΣ ΑΝΤΩΝΗΣ ΠΟΛΕΟΔΟΜΟΣ ΜΠΑΜΙΕΔΑΚΗΣ ΑΝΤΩΝΗΣ ΑΡΧΙΤΕΚΤΩΝ

ΟΡΙΣΤΙΚΗ ΜΕΛΕΤΗ	
ΧΑΡΤΗΣ B-2.2	ΡΥΜΟΤΟΜΙΚΟ ΣΧΕΔΙΟ
ΚΛΙΜΑΚΑ 1:1000	ΟΙΚΙΣΜΟΣ ΓΟΥΡΝΕΣ
ΝΟΕΜΒΡΙΟΣ 2003	ΝΟΜΟΣ ΗΡΑΚΛΕΙΟΥ

ΗΡΑΚΛΕΙΟΥ
ΑΝΩΠΟΛΗ
ΓΟΥΡΝΕΣ
ΕΠΑΓΕΑ
ΦΕΒΡΟΥΑΡΙΟΣ 1992

ΕΘΝΙΚΟ ΤΥΠΟΓΡΑΦΕΙΟ

ΕΦΗΜΕΡΙΔΑ ΤΗΣ ΚΥΒΕΡΝΗΣΕΩΣ

ΚΑΠΟΔΙΣΤΡΙΟΥ 34 * ΑΘΗΝΑ 104 32 * FAX 210 52 21 004
ΗΛΕΚΤΡΟΝΙΚΗ ΔΙΕΥΘΥΝΣΗ: http: www.et.gr – e-mail: webmaster @ et.gr

Πληροφορίες Α.Ε. - Ε.Π.Ε. και λοιπών Φ.Ε.Κ.: 210 527 9000
Φωτοαντίγραφα παλαιών ΦΕΚ - ΒΙΒΛΙΟΘΗΚΗ - ΜΑΡΝΗ 8 - Τηλ. (210)8220885 - 8222924
Δωρεάν διάθεση τεύχους Προκηρύξεων ΑΣΕΠ αποκλειστικά από Μάρνη 8 & Περιφερειακά Γραφεία
Δωρεάν ανάγνωση δημοσιευμάτων τεύχους Α΄ από την ιστοσελίδα του Εθνικού Τυπογραφείου

ΠΕΡΙΦΕΡΕΙΑΚΑ ΓΡΑΦΕΙΑ ΠΩΛΗΣΗΣ Φ.Ε.Κ.

ΘΕΣΣΑΛΟΝΙΚΗ - Βασ. Όλγας 227	(2310) 423 956	**ΛΑΡΙΣΑ** - Διοικητήριο	(2410) 597449
ΠΕΙΡΑΙΑΣ - Ευριπίδου 63	(210) 413 5228	**ΚΕΡΚΥΡΑ** - Σαμαρά 13	(26610) 89 122
ΠΑΤΡΑ - Κορίνθου 327	(2610) 638 109		(26610) 89 105
	(2610) 638 110	**ΗΡΑΚΛΕΙΟ** - Πεδιάδος 2	(2810) 300 781
ΙΩΑΝΝΙΝΑ - Διοικητήριο	(26510) 87215	**ΛΕΣΒΟΣ** - Πλ.Κωνσταντινουπόλεως 1	(22510) 46 654
ΚΟΜΟΤΗΝΗ - Δημοκρατίας 1	(25310) 22 858		(22510) 47 533

ΤΙΜΗ ΠΩΛΗΣΗΣ ΦΥΛΛΩΝ ΕΦΗΜΕΡΙΔΟΣ ΤΗΣ ΚΥΒΕΡΝΗΣΕΩΣ

Σε έντυπη μορφή:
- Για τα ΦΕΚ από 1 μέχρι 16 σελίδες σε 1 euro, προσαυξανόμενη κατά 0,20 euro για κάθε επιπλέον οκτασέλιδο ή μέρος αυτού.
- Για τα φωτοαντίγραφα ΦΕΚ σε 0,15 euro ανά σελίδα.

Σε μορφή CD:

Τεύχος	Περίοδος	EURO
Α΄	Ετήσιο	150
Α	3μηνιαίο	40
Α΄	Μηνιαίο	15
Β'	Ετήσιο	300
Β΄	3μηνιαίο	80
Β΄	Μηνιαίο	30
Γ	Ετήσιο	50
Δ΄	Ετήσιο	220
Δ΄	3μηνιαίο	60

Τεύχος	Περίοδος	EURO
Αναπτυξιακών Πράξεων	Ετήσιο	50
Ν.Π.Δ.Δ.	Ετήσιο	50
Παράρτημα	Ετήσιο	50
Εμπορικής και Βιομηχανικής Ιδιοκτησίας	Ετήσιο	100
Ανωτάτου Ειδικού Δικαστηρίου	Ετήσιο	5
Διακηρύξεων Δημοσίων Συμβάσεων	Ετήσιο	200
Διακηρύξεων Δημοσίων Συμβάσεων	Εβδομαδιαίο	5
Α.Ε. & Ε.Π.Ε	Μηνιαίο	100

- Η τιμή πώλησης μεμονωμένων Φ.Ε.Κ ειδικού ενδιαφέροντος σε μορφή cd-rom και μέχρι 100 σελίδες σε 5 euro προσαυξανόμενη κατά 1 euro ανά 50 σελίδες.
- Η τιμή πώλησης σε μορφή cd-rom δημοσιευμάτων μιας εταιρείας στο τεύχος Α.Ε. και Ε.Π.Ε. σε 5 euro ανά έτος.

ΠΑΡΑΓΓΕΛΙΑ ΚΑΙ ΑΠΟΣΤΟΛΗ Φ.Ε.Κ.: τηλεφωνικά: 210 - 4071010, fax: 210 - 4071010 internet: http://www.et.gr.

ΕΤΗΣΙΕΣ ΣΥΝΔΡΟΜΕΣ Φ.Ε.Κ.

	Σε έντυπη μορφή	Από το Internet
Α΄ (Νόμοι, Π.Δ., Συμβάσεις κτλ.)	225 €	190 €
Β΄ (Υπουργικές αποφάσεις κτλ.)	320 €	225 €
Γ΄ (Διορισμοί, απολύσεις κτλ. Δημ. Υπαλλήλων)	65 €	ΔΩΡΕΑΝ
Δ΄ (Απαλλοτριώσεις, πολεοδομία κτλ.)	320 €	160 €
Αναπτυξιακών Πράξεων και Συμβάσεων (Τ.Α.Π.Σ.)	160 €	95 €
Ν.Π.Δ.Δ. (Διορισμοί κτλ. προσωπικού Ν.Π.Δ.Δ.)	65 €	ΔΩΡΕΑΝ
Παράρτημα (Προκηρύξεις θέσεων ΔΕΠ κτλ.)	33 €	ΔΩΡΕΑΝ
Δελτίο Εμπορικής και Βιομ/κής Ιδιοκτησίας (Δ.Ε.Β.Ι.)	65 €	33 €
Ανωτάτου Ειδικού Δικαστηρίου (Α.Ε.Δ.)	10 €	ΔΩΡΕΑΝ
Ανωνύμων Εταιρειών & Ε.Π.Ε.	2.250 €	645 €
Διακηρύξεων Δημοσίων Συμβάσεων (Δ.Δ.Σ.)	225 €	95 €
Πρώτο (Α΄), Δεύτερο (Β΄) και Τέταρτο (Δ΄)	–	450 €

- Το τεύχος του ΑΣΕΠ (έντυπη μορφή) θα αποστέλλεται σε συνδρομητές με την επιβάρυνση των 70 euro, ποσό το οποίο αφορά ταχυδρομικά έξοδα.
- Για την παροχή δικαιώματος ηλεκτρονικής πρόσβασης σε Φ.Ε.Κ. προηγουμένων ετών και συγκεκριμένα στα τεύχη Α΄, Β΄, Δ΄, Αναπτυξιακών Πράξεων & Συμβάσεων, Δελτίο Εμπορικής και Βιομηχανικής Ιδιοκτησίας και Διακηρύξεων Δημοσίων Συμβάσεων, η τιμή προσαυξάνεται πέραν του ποσού της ετήσιας συνδρομής έτους 2005, κατά 25 euro ανά έτος παλαιότητας και ανά τεύχος, για δε το τεύχος Α.Ε. & Ε.Π.Ε., κατά 30 euro.

* Οι συνδρομές του εσωτερικού προπληρώνονται στις ΔΟΥ (το ποσό συνδρομής καταβάλλεται στον κωδικό αριθμό εσόδων ΚΑΕ 2531 και το ποσό υπέρ ΤΑΠΕΤ (5% του ποσού της συνδρομής) στον κωδικό αριθμό εσόδων ΚΑΕ 3512). Το πρωτότυπο αποδεικτικό είσπραξης (διπλότυπο) θα πρέπει να αποστέλλεται ή να κατατίθεται στην αρμόδια Υπηρεσία του Εθνικού Τυπογραφείου.
* Η πληρωμή του υπέρ ΤΑΠΕΤ ποσοστού που αντιστοιχεί σε συνδρομές, εισπράττεται και από τις ΔΟΥ.
* Οι συνδρομητές του εξωτερικού έχουν τη δυνατότητα λήψης των δημοσιευμάτων μέσω internet, με την καταβολή των αντίστοιχων ποσών συνδρομής και ΤΑΠΕΤ.
* Οι Νομαρχιακές Αυτοδιοικήσεις, οι Δήμοι, οι Κοινότητες ως και οι επιχειρήσεις αυτών πληρώνουν το μισό χρηματικό ποσό της συνδρομής και ολόκληρο το ποσό υπέρ του ΤΑΠΕΤ.
* Η συνδρομή ισχύει για ένα ημερολογιακό έτος. Δεν εγγράφονται συνδρομητές για μικρότερο χρονικό διάστημα.
* Η εγγραφή ή ανανέωση της συνδρομής πραγματοποιείται το αργότερο μέχρι την 31ην Δεκεμβρίου κάθε έτους.
* Αντίγραφα διπλοτύπων, ταχυδρομικές επιταγές και χρηματικά γραμμάτια δεν γίνονται δεκτά.

Οι υπηρεσίες εξυπηρέτησης των πολιτών λειτουργούν καθημερινά από 08.00΄ έως 13.00΄

ΑΠΟ ΤΟ ΕΘΝΙΚΟ ΤΥΠΟΓΡΑΦΕΙΟ